


SYSTEMAUFBAU STAHLBETONSOHLPLATTE MIT FUSSBODENHEIZUNG / MASSSTAB 1:5

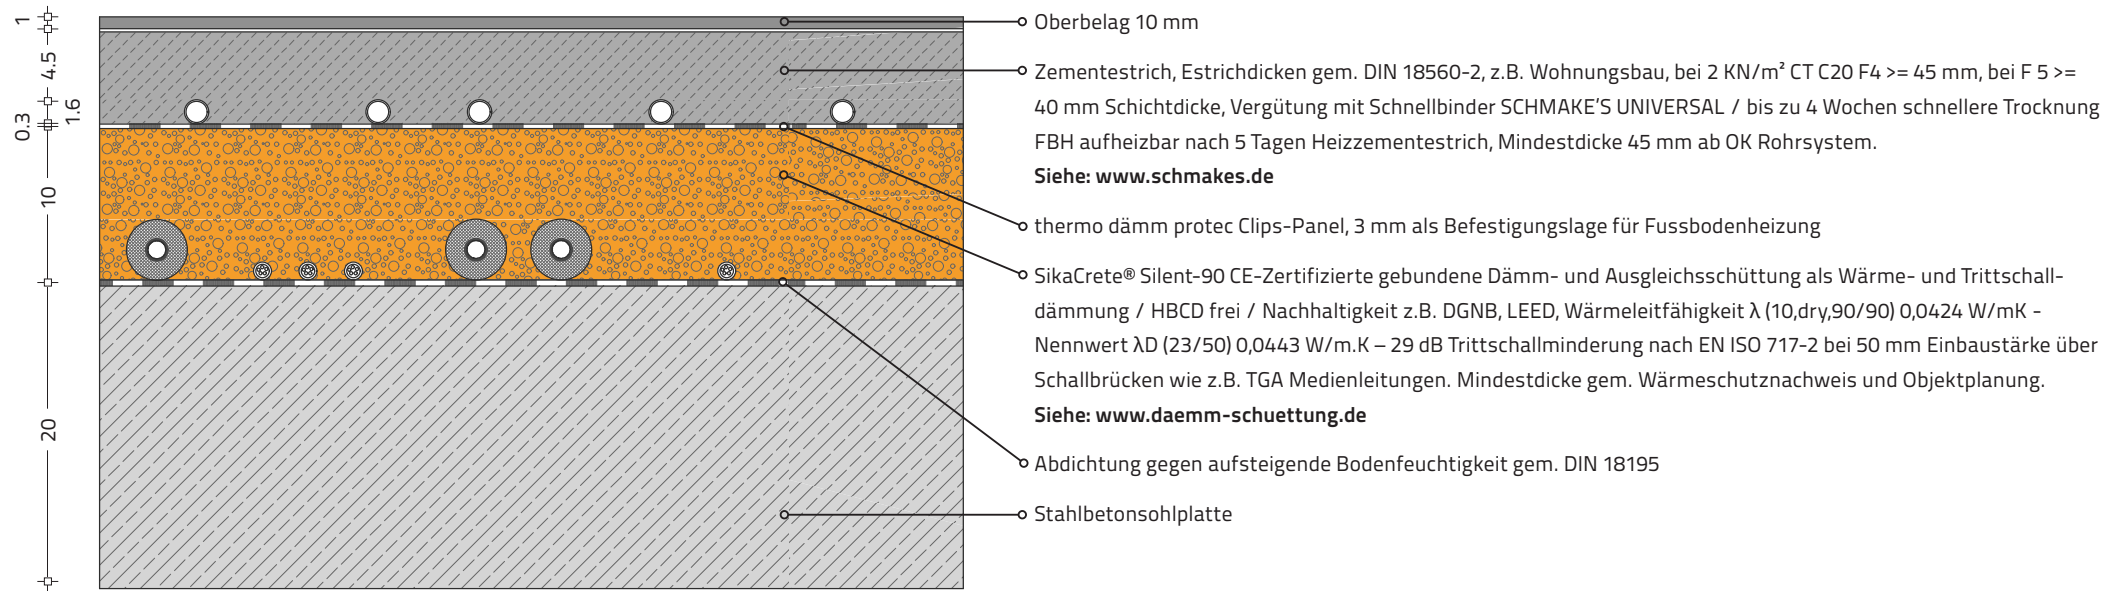

SYSTEMAUFBAU STAHLBETONSOHLPLATTE OHNE FUSSBODENHEIZUNG / MASSSTAB 1:5

